




ML_Museokatu

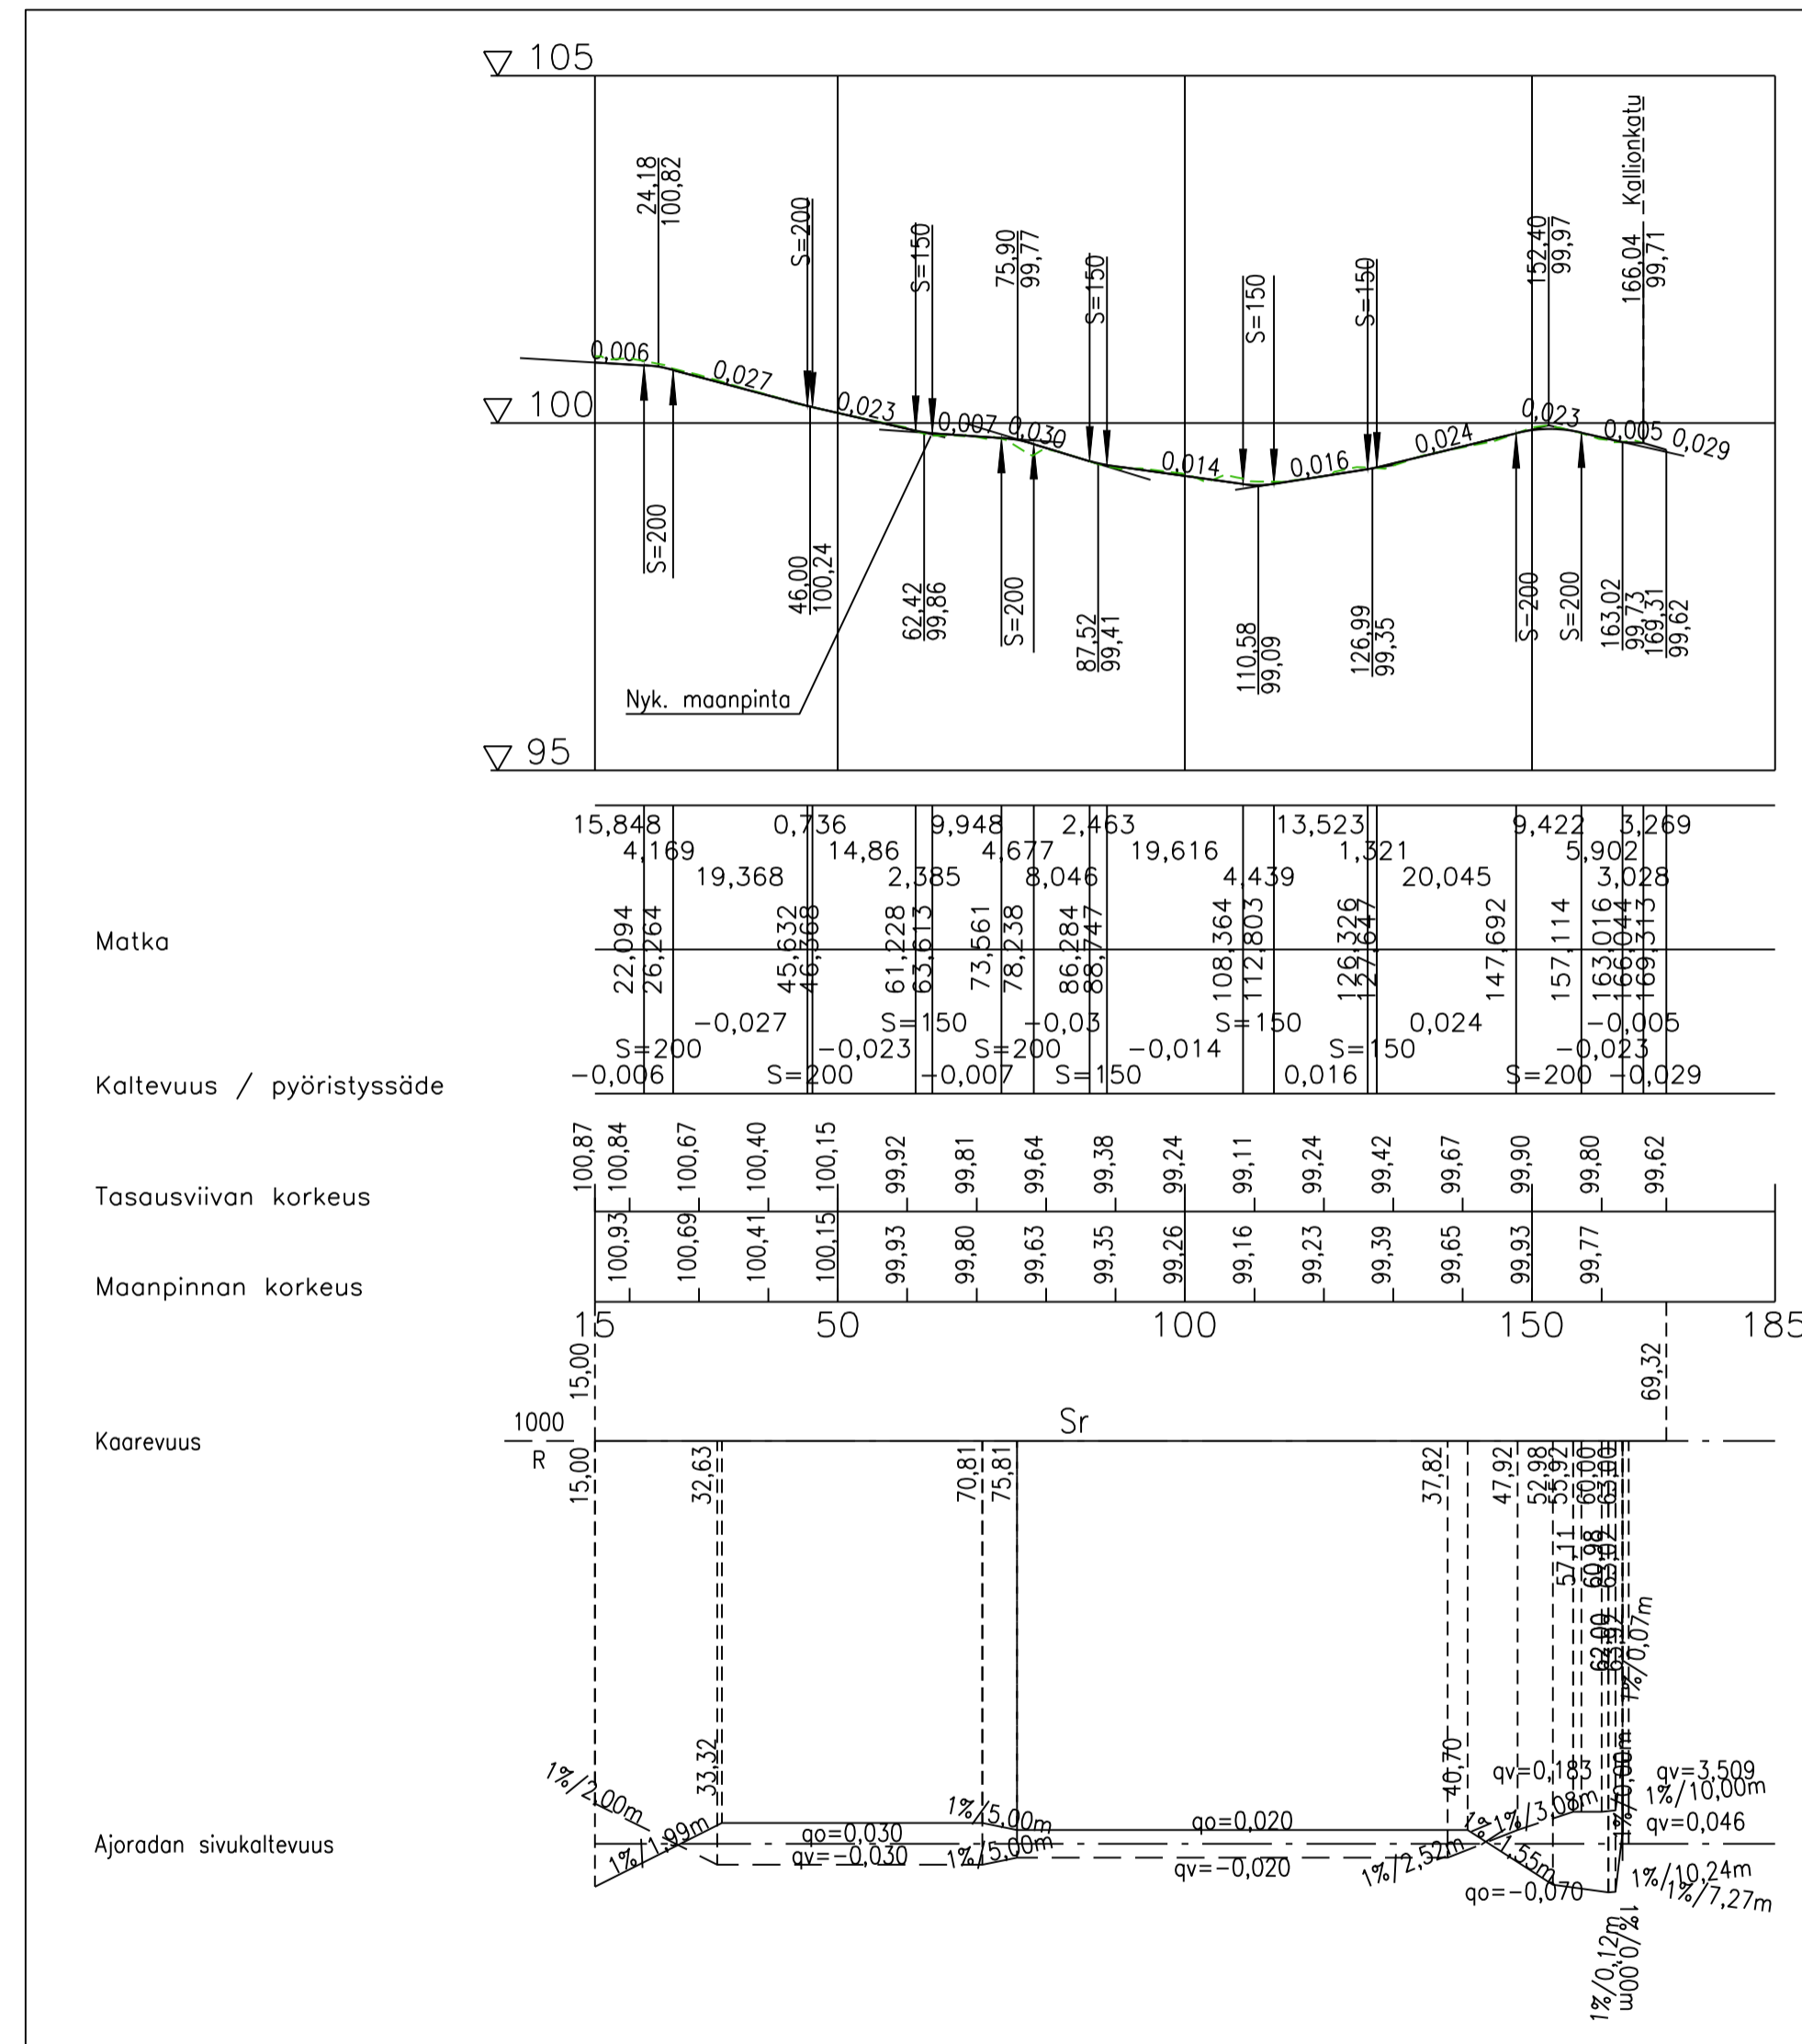

Poikkileikkaus PL 50 1:100

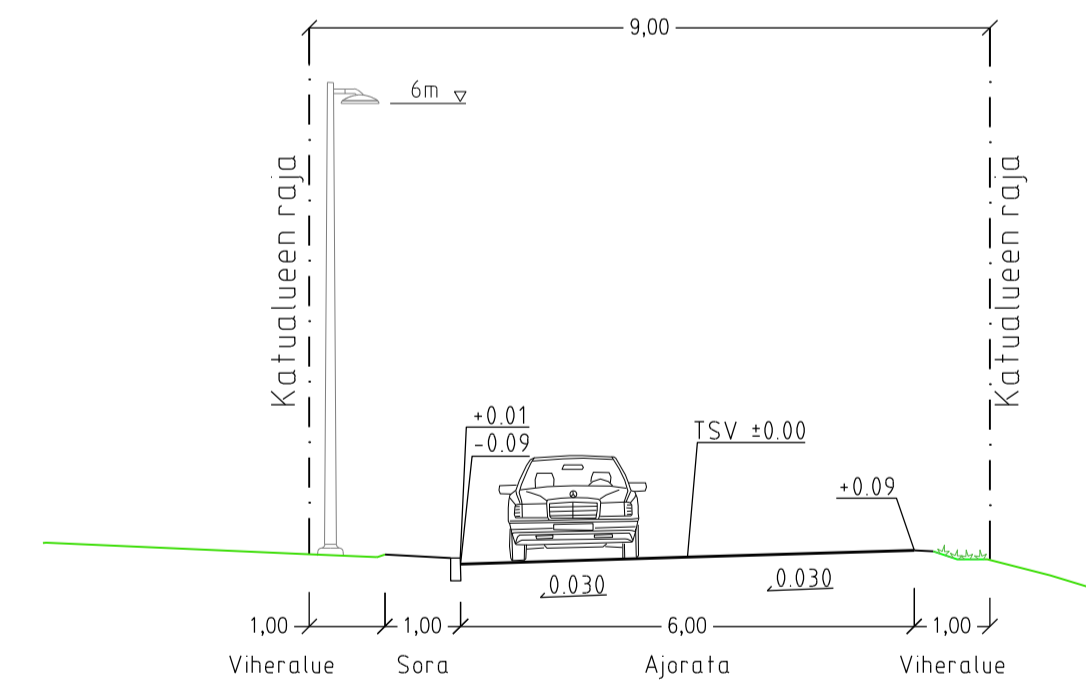

Muutos A	Päivitetty kadun toimivuutta	20.6.2024	A. Tiainen
 RIIHIMÄEN KAUPUNKI TEKNINEN TOIMIALA SUUNNITTELU JA TOIMINNAOHJAUS	Pvm.	Nimi	
	Suunn.	5.6.2024	A. Tiainen
	Tark.		
	Hvy.		
MUSEOKATU VÄLILLÄ KOULUKATU – KALLIONKATU		Viranhaltijapäätös	
KATUSUUNNITELMA PITUUSLEIKKAUS, POIKKILEIKKAUS		Liitt.piiir.no	9548-1
		Korkeus- ja koordinaattijärjestelmä	N2000/ETRS-GK25
		Suhde	Piir.no
		1:1000/1:100	9548-2