



Maston keskipisteen koordinaatit:
 WGS84: 60°44'30,262"
 24°49'32,027"
 ETRS-TM35FIN
 N: 6735984,5
 E: 381455
 Korkeusjärjestelmä N2000

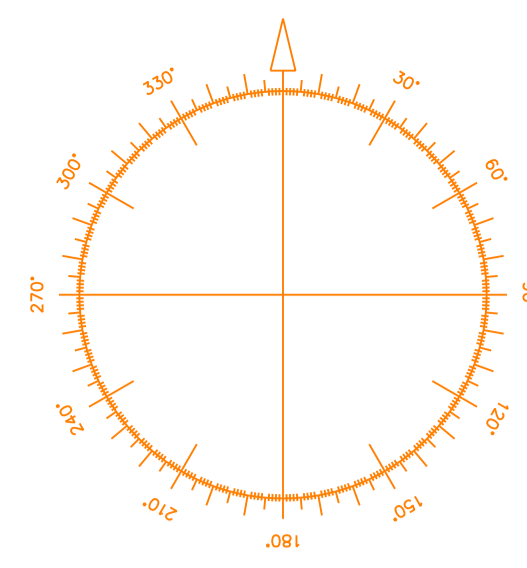

694-411-3-20

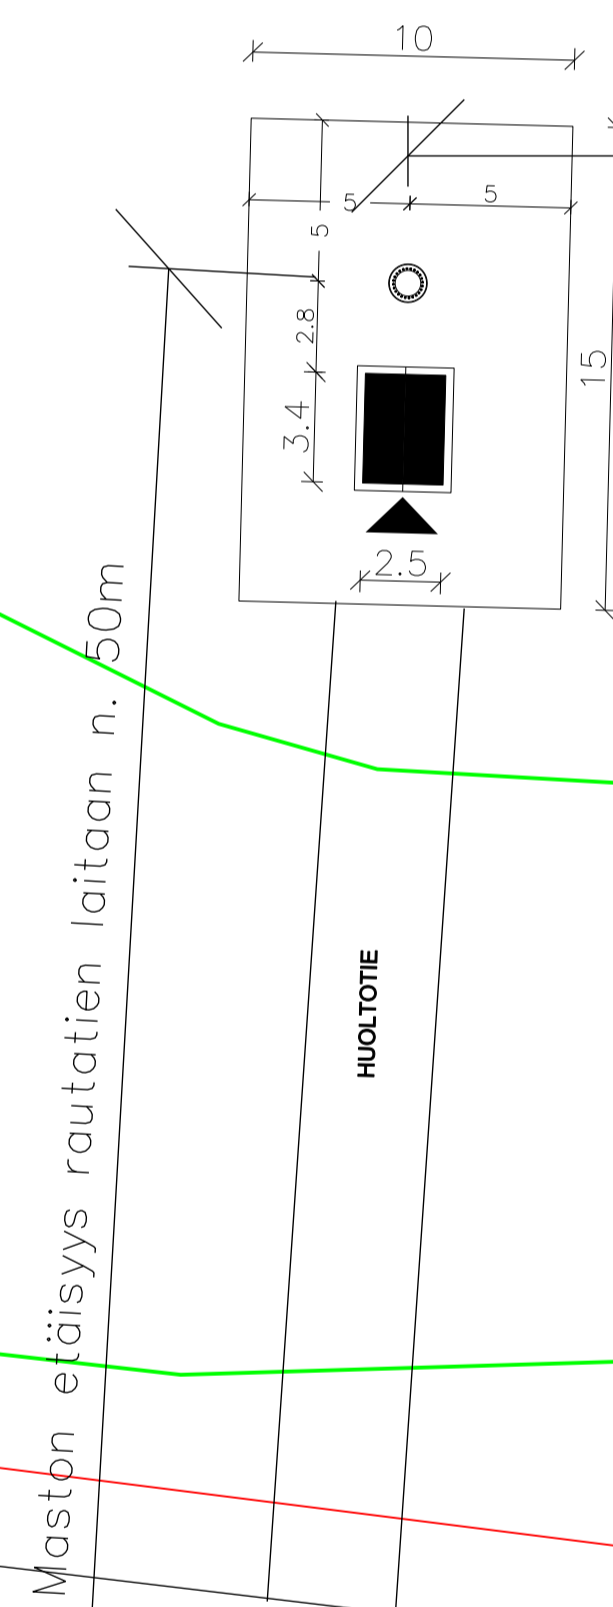

Maston keskipiste n. 94

694-871-1-2

694-411-3-20

0m

50m

* lopullinen tielinjaus tarkentuu kiinteistön alueella rakennusaikana, olemassa olevaa puustoa säilyttäen mahdollisimman paljon.
 ** vuokra-alue / rakennuspaikka, maston keskipiste ja laittilan paikka voivat kiinteistön alueella todellisuudessa muuttua muutamia metrejä asemapiirroksesta ja / tai pohjakartasta poiketen maa- tai kallioperän ominaisuuksien niin vaatiessa.

K.OSA/KYLÄ 411	KORTTELI/TILA 3	TONTTI/RNo 20	VIRANOMAISTEN MERKINTÖJÄ	
RAKENNUSOMENPIDE Masto 42m ja laitetila n. 9m2			PIIRUSTUSLAJI PÄÄPIIRUSTUS	
RAKENNUSKOHTTEEN NIMI JA OSOITE Riihimäki, Koivuranta			PIIRUSTUKSEN SISÄLTÖ ASEMAPIIRUSTUS	
DIGITA OY PL99 00521 HELSINKI PUH. 0204 11 711			SUUNNALLA	TYÖ No PIIR.No
			PÄIVÄYS 4.7.2024	YHT.HENK. ESA PIIRAINEN P. 0405553640
			MITTAKAAVAT	