


- MERKINTÖJEN SELITYS**
- Ajorata, asfaltti
 - Jalankäytävä ja pyörätie, asfaltti
 - Betonikiveys, harmaa
 - Suojatien varoitusalue 60 cm, betonikiveys, valkoinen 280x140x80 mm
 - Pysäkin varoitusalue 30 cm, betonikiveys, valkoinen 280x140x80 mm
 - Viheralue
 - Pensasistutus
 - Jalankäytävän ja pyörätien erotteluviiva, 10 cm
 - Graniittinen reunakivi, h=12 cm
 - Betoninen reunakivi, h=12 cm
 - Madallettu reunakivi, h=4 cm
 - Uusi hulevesikaivo
 - Nykyinen puu, poistettava
 - Istutettava puu
 - Uusi LED-valaisin h=10 m
 - Nykyinen valaisin
 - Nykyisen valaisimen poisto

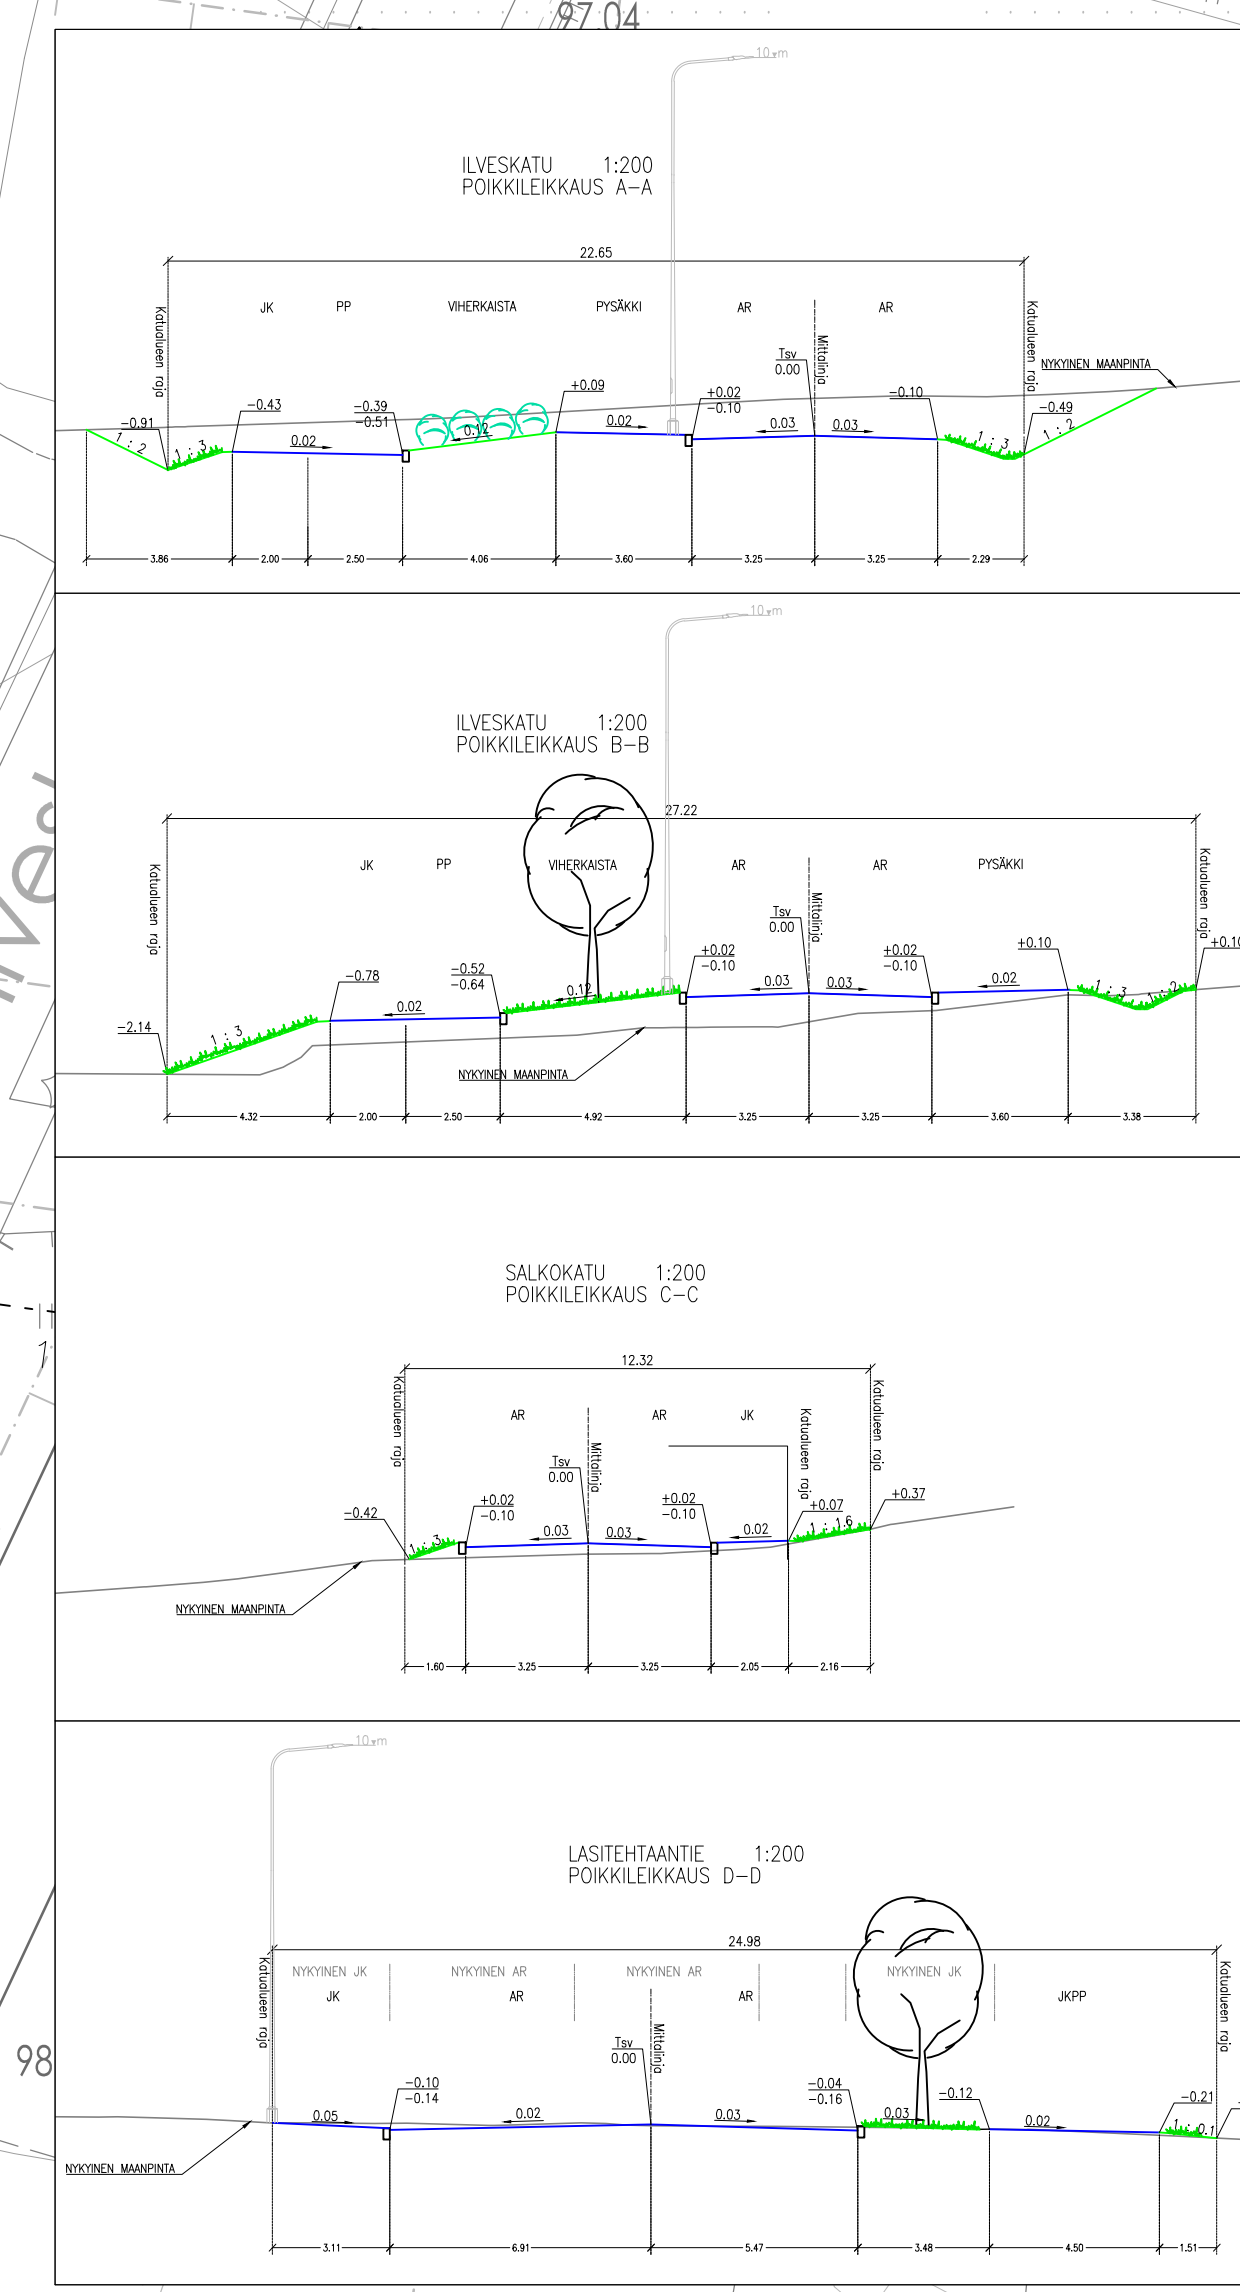

Valaistuksen suunnittelualue päättyy

RIIHIMÄEN KAUPUNKI TEKNINEN TOIMIALUE SUUNNITTELU JA TOIMINNOITAJUUS	DESTIA A COLAS COMPANY	Pvm.	Nimi
		Suunn.	31.01.2025
ILVESKADUN SIIRTO KATUSUUNNITELMA		Tark.	
Asemapiirros, poikkileikkaukset		Hyy.	
		Vironhallintajag886a	
		Lisätiedot	9565-02
		Korkaus- ja koordinaattijärjestelmä	N2000/ETRS-OK25
		Suhte	Piir.ero
		1:500/ 1:200	9565-01