



ETELÄINEN ASEMAKATU
LEIKKAUS A-A
1:100

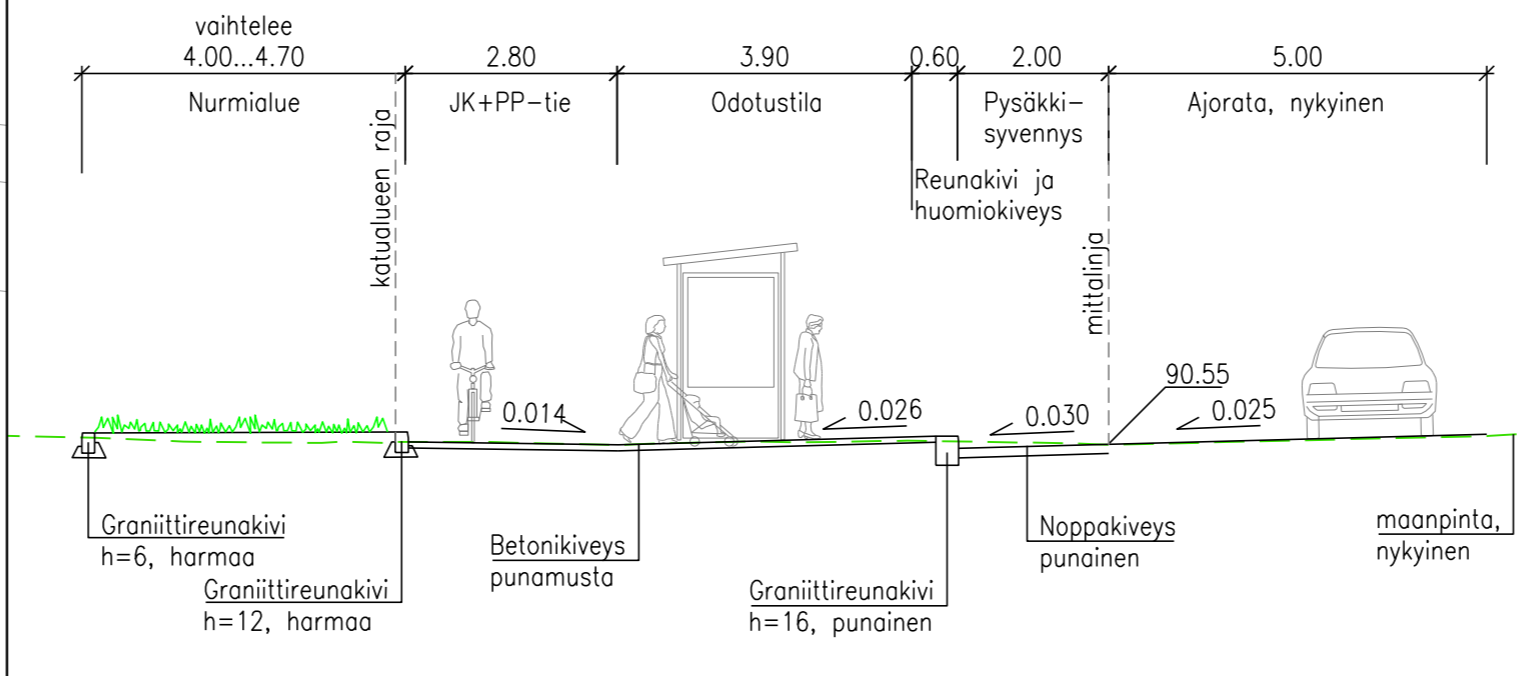

MERKKIEN SELITYKSET:

- Ajorata, noppakivi, punainen
- Nurmetus
- Betonikiveys, punamusta
- Betonikiveys, valkoinen
- Kivituhka
- Reunakivi, graniitti
h=16cm odotustilan kohdalla
h= 6cm Maantiellä ja kiinteistön ajoliittymässä
h=12cm muualla
- Nykyinen valaisin
- Siirrettävä valaisin
- Rakennettu ritiläkantinen kaivo
- Uusi ritiläkantinen kaivo
- Säilytettävä puu
- Likimääräinen korkeusasema

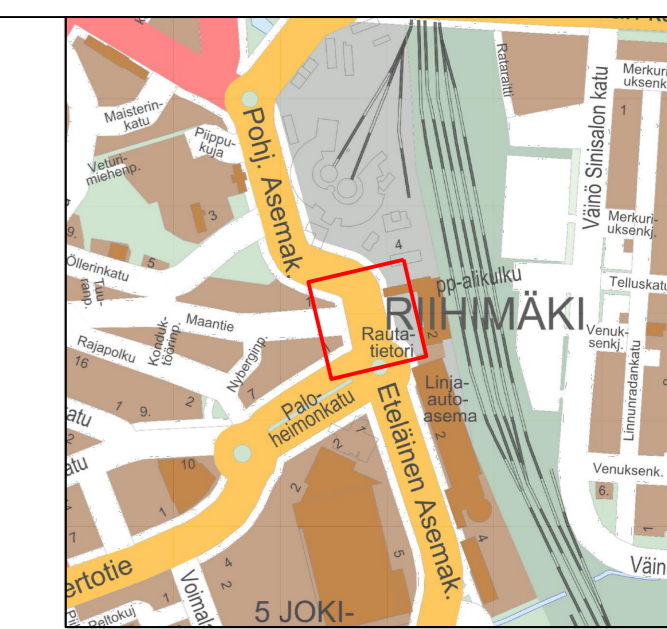

<p>RIIHIMÄEN KAUPUNKI TEKNINEN TOIMIALA SUUNNITTELU JA TOIMINNAOHJAUS</p>	Pvm.	Nimi	
	Suunn.	21.2.2025	A. Toinen, J. Morttila
	Tark.		
	Hyv.		
<p>ETELÄINEN ASEMAKATU VÄLILLÄ POHJOINEN ASEMAKATU – MAANTIE</p> <p>KATUSUUNNITELMA ASEMAPIIRUSTUS, POIKKILEIKKAUS</p>			
Viranhaltijapäätös			
Läht.piiir.nro			
Korkeus- ja koordinaattijärjestelmä NZ2000/ETRS-GK25			
Suhde	Piiir.nro		
1:200	9557-1		
1:100			