


Puistoalueen raja


### Leikkaus A-A 1:100

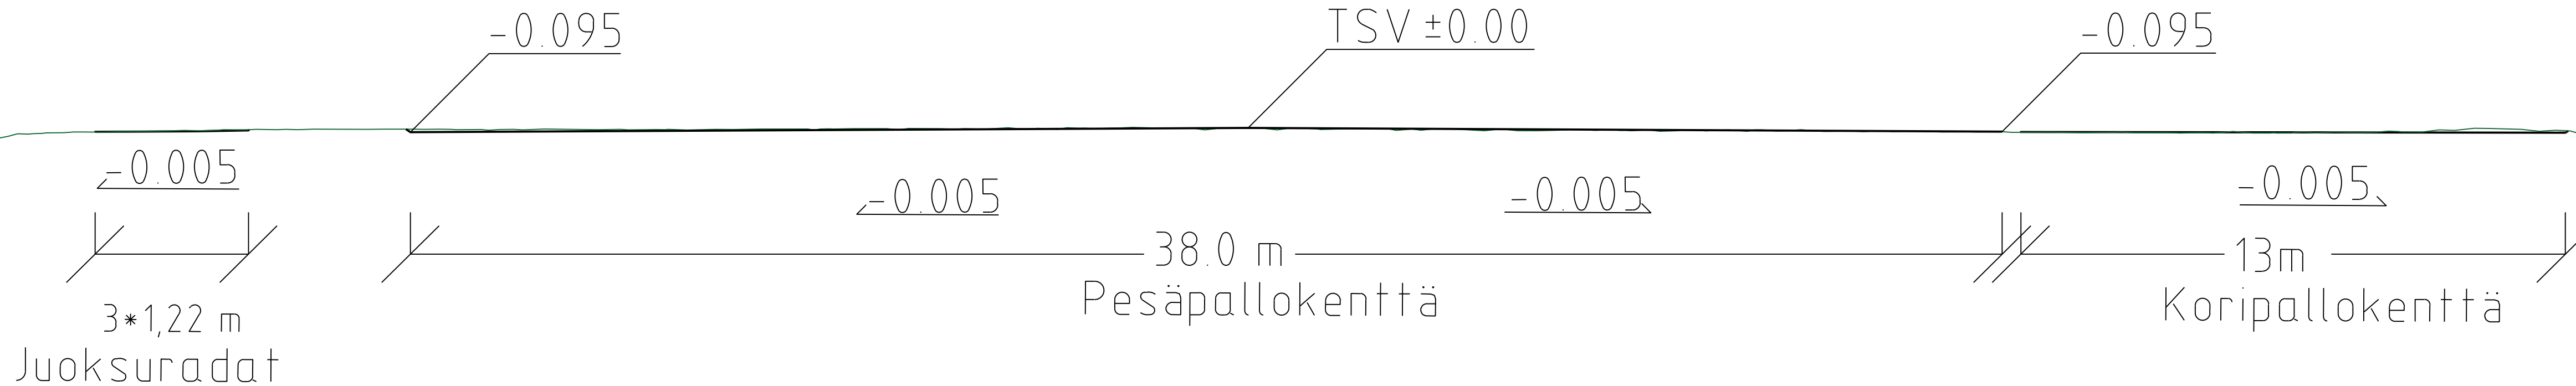


Puistoalueen raja

Puistoalueen raja

### Leikkaus B-B 1:100

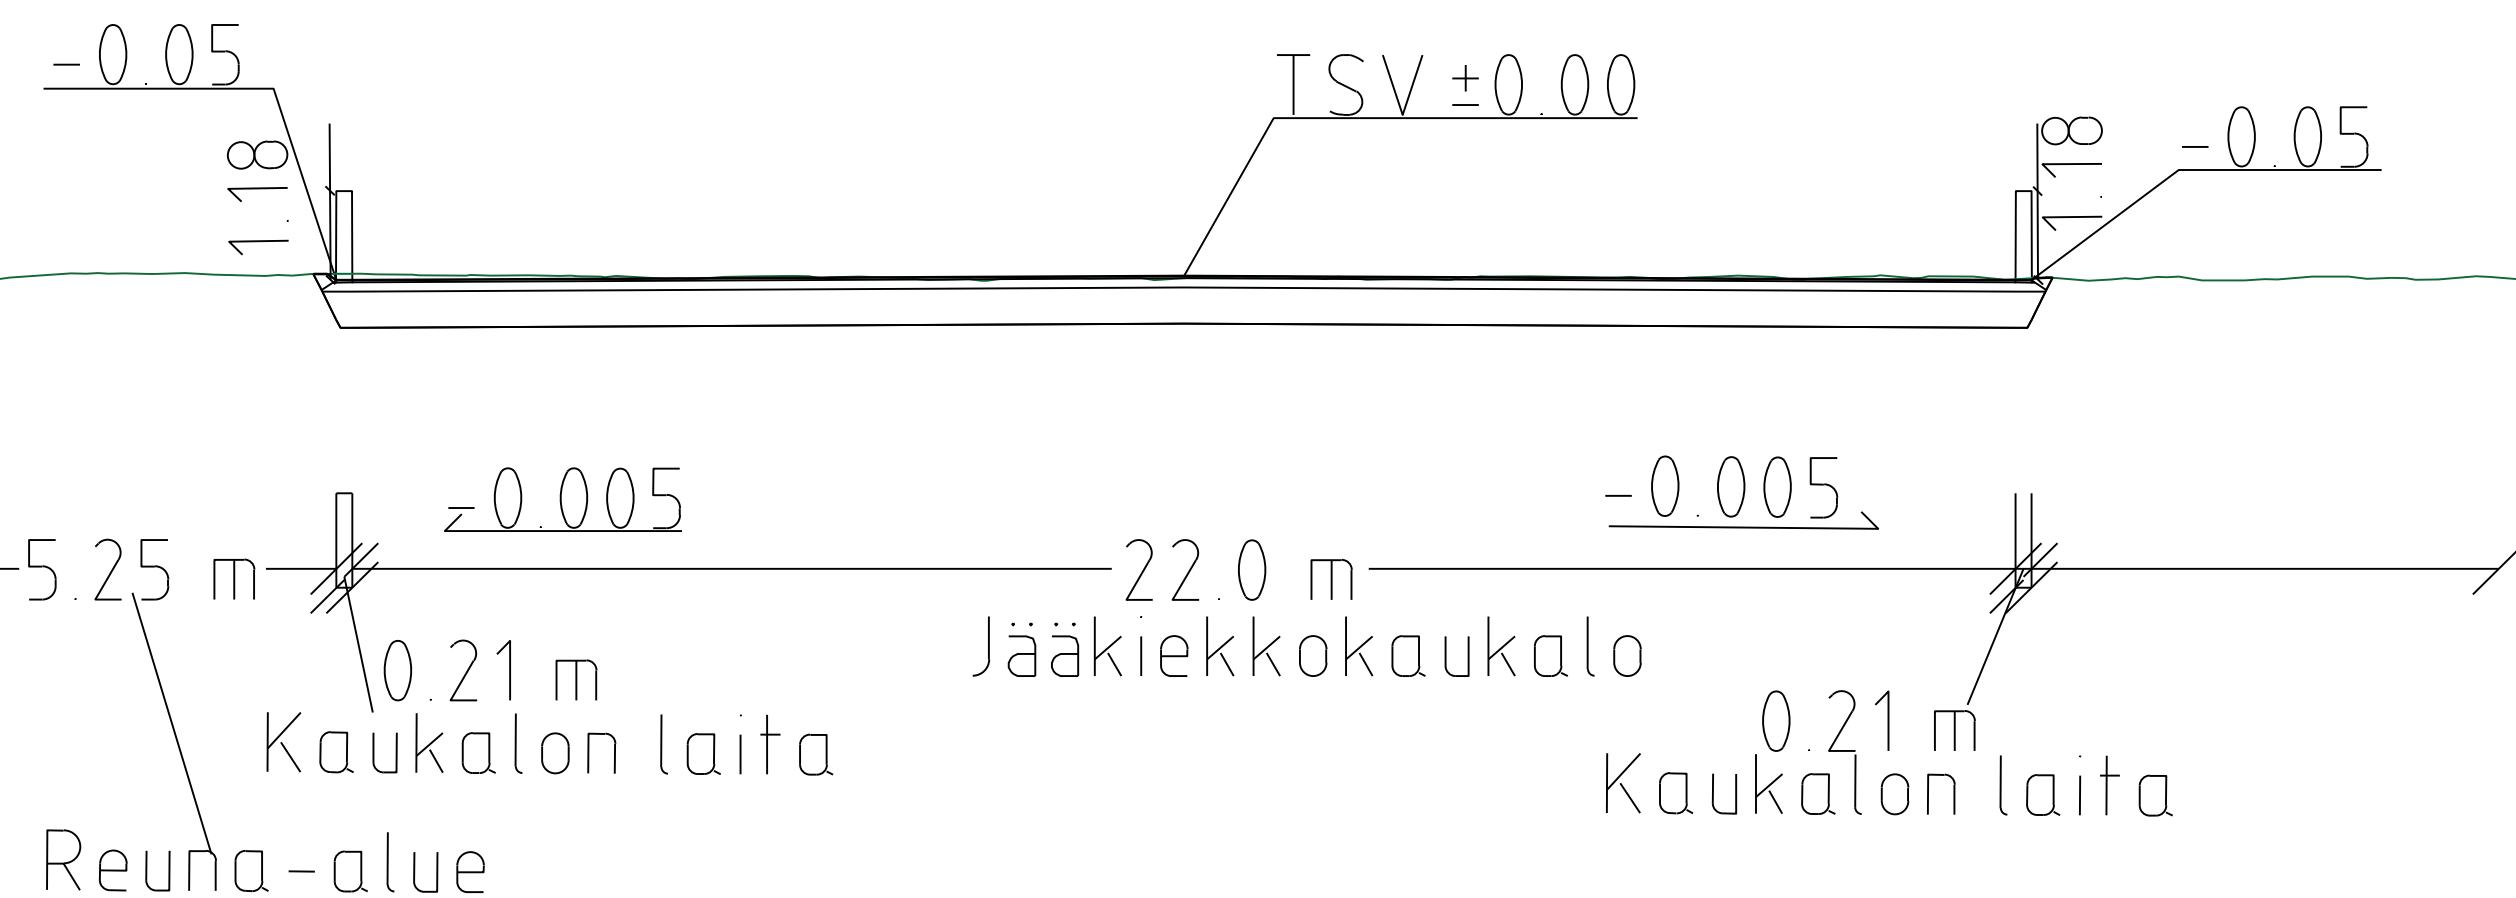

Ajoneston detaljikuva 1:100  
 kuva viitteellinen kiviä asennetaan  
 tarvittava määrä

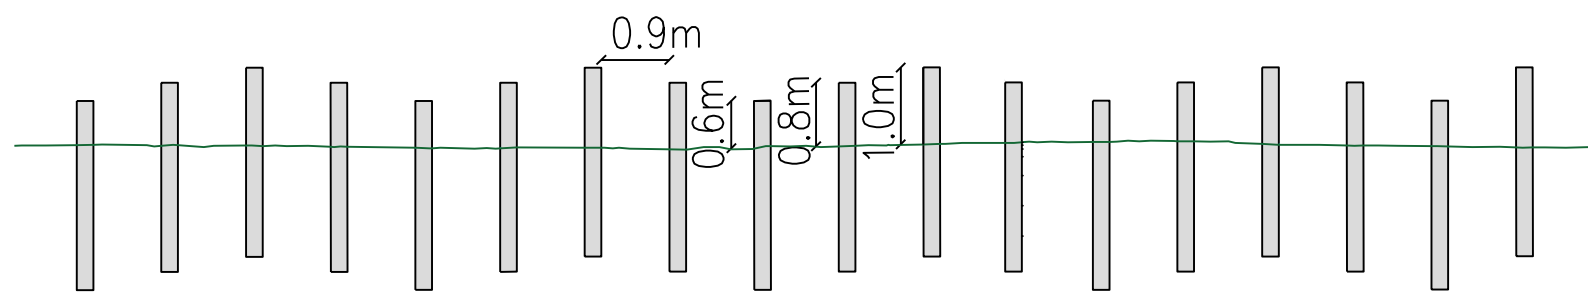

RIIHIMÄEN KAUPUNKI  
 TEKNINEN TOIMIALA  
 SUUNNITTELU JA TOIMINNAHOUS

HIRSIMÄEN URHEILUKENTÄN PERUSPARANNUS  
 ULKOLIIKUNTAPAIKAN PERUSPARANNUSSUUNNITELMA  
 POIKKILEIKKAUKSET A-A & B-B, AJONESTODETALJI

Pvm.	Nimi
Suunn. 12.2.2025	J. LINDÉN
Piirt.	
Hyv.	
Viranhaltijapäätös	
Litt.piiir.nro	
Korkeus- ja koordinaattijärjestelmä N2000/ETRS-GK25	
Suhde	Piir.nro
1:100	9562-2