



ILVESKATU

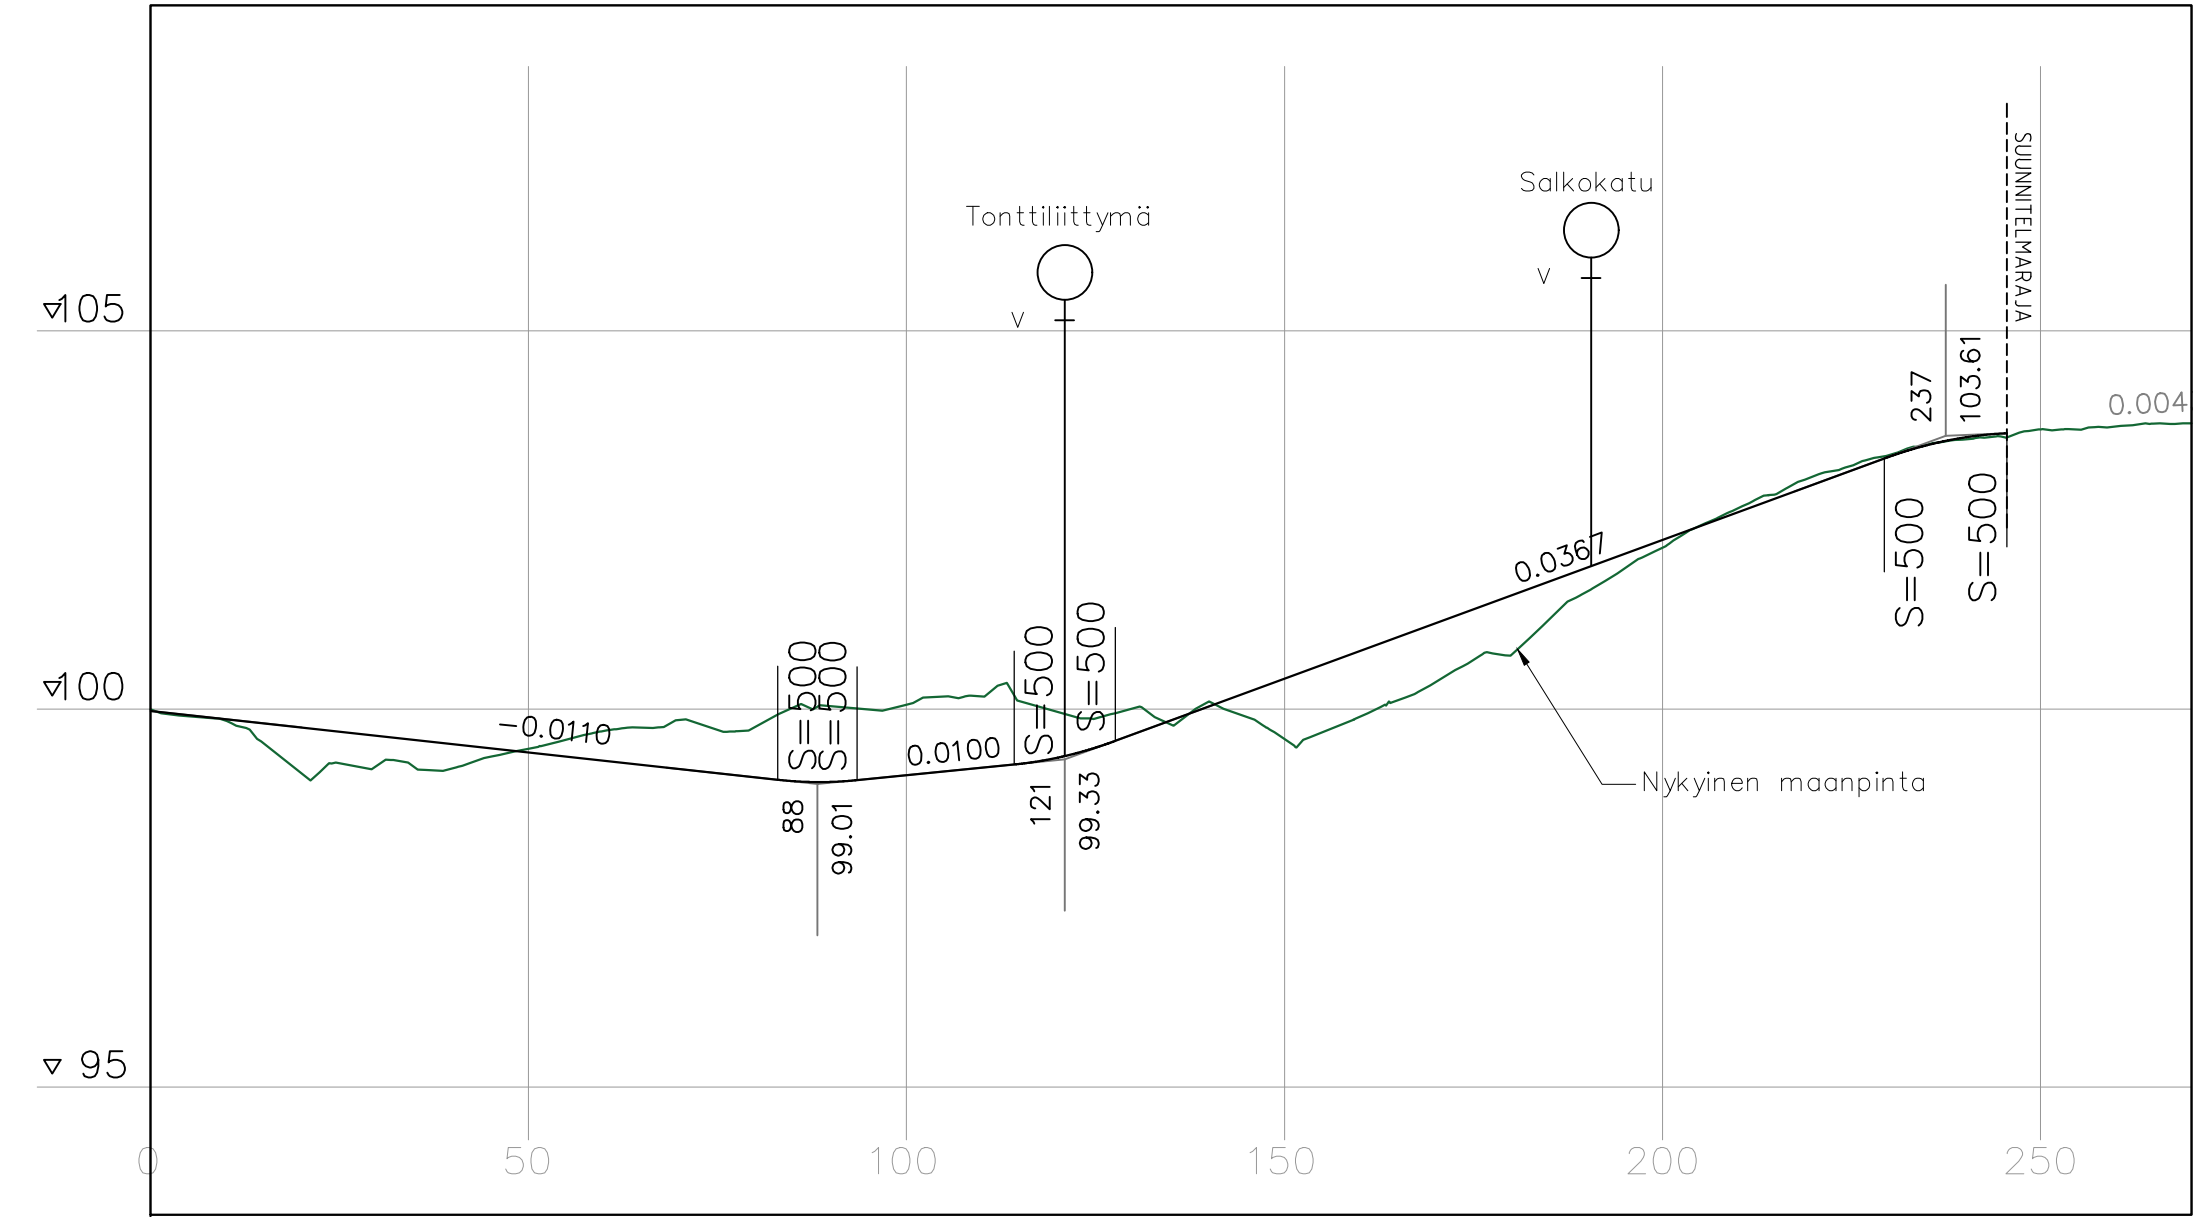


Paalutus																											
Päällysrakenne																											
Putkien perustamistapa																											
Matka																											
Kaltevuus / Pyörityssäde																											
Tasausviivan korkeus	99.87	99.76	99.65	99.54	99.43	99.32	99.21	99.10	99.04	99.12	99.22	99.36	99.67	100.03	100.40	100.77	101.13	101.50	101.87	102.24	102.60	102.97	103.34	103.59	103.67	103.71	103.75
Maanpinnan korkeus	100.00	99.84	99.15	99.26	99.22	99.47	99.71	99.86	99.76	100.04	100.06	99.96	100.01	100.10	99.60	99.90	100.35	100.71	101.55	102.13	102.66	103.08	103.36	103.57	103.70	103.74	103.78
Kaarevuus	0.00	10.00	31.78	R=300	76.13	15.93	15.93	15.93	15.93	15.93	15.93	15.93	15.93	15.93	15.93	59.15	78.06	88.06	99.30	103.06	3.06	14.11					
Sivukaltevuus																											

SALKOKATU

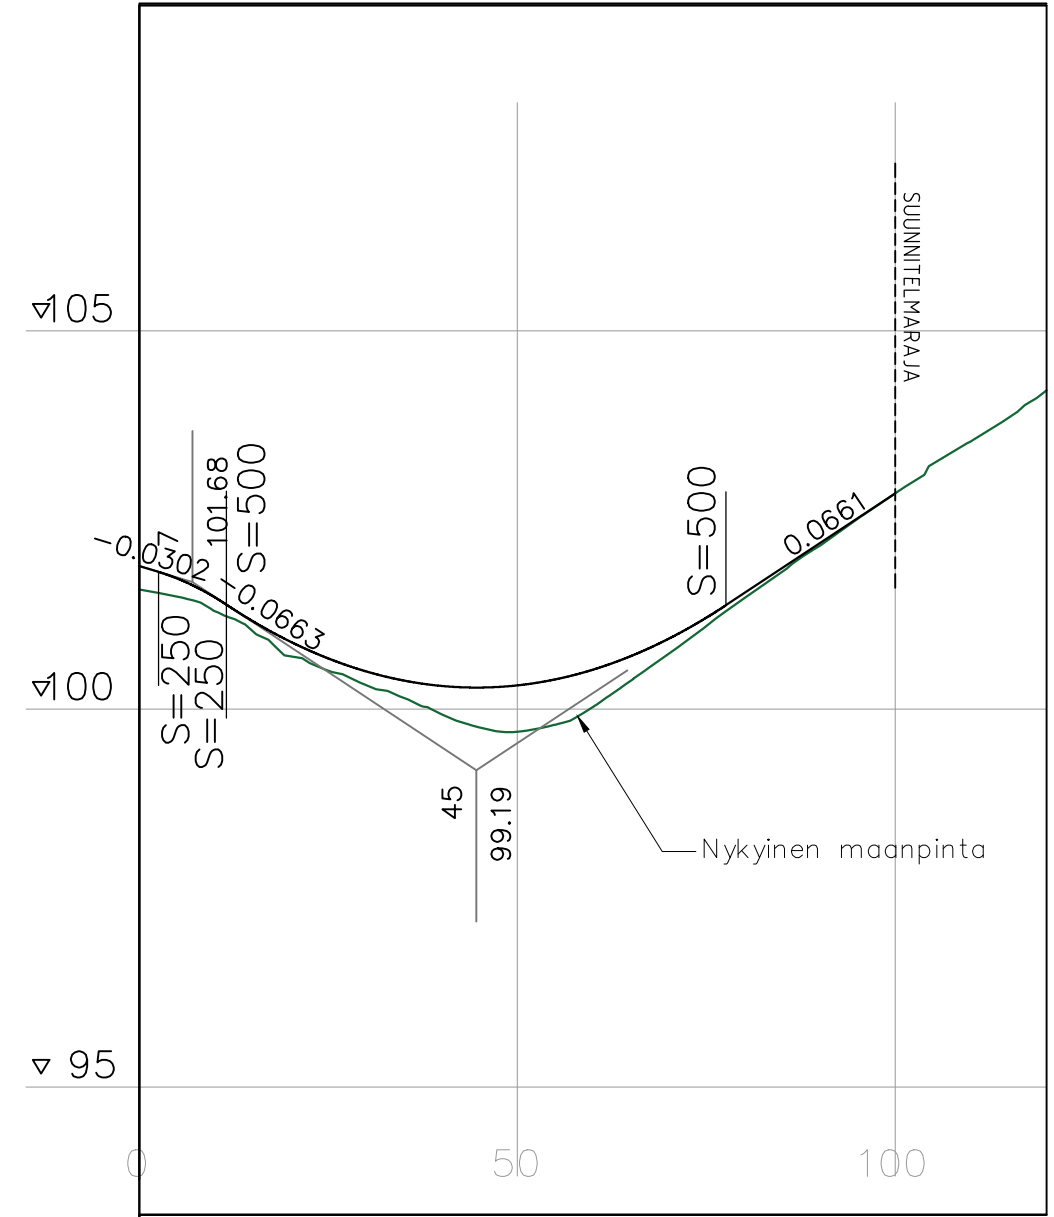

Paalutus													
Päällysrakenne													
Putkien perustamistapa													
Matka													
Kaltevuus / Pyörityssäde													
Tasausviivan korkeus	101.58	101.29	100.70	100.32	99.93	99.70	100.03	100.73	101.53	102.19	102.85	103.51	104.18
Maanpinnan korkeus	101.58	101.29	100.70	100.32	99.93	99.70	100.03	100.73	101.46	102.16	102.85	103.54	104.21
Kaarevuus	0.00	5.09	17.96	43.61	R=12	65.43							
Sivukaltevuus													

LASITEHTAANTIE

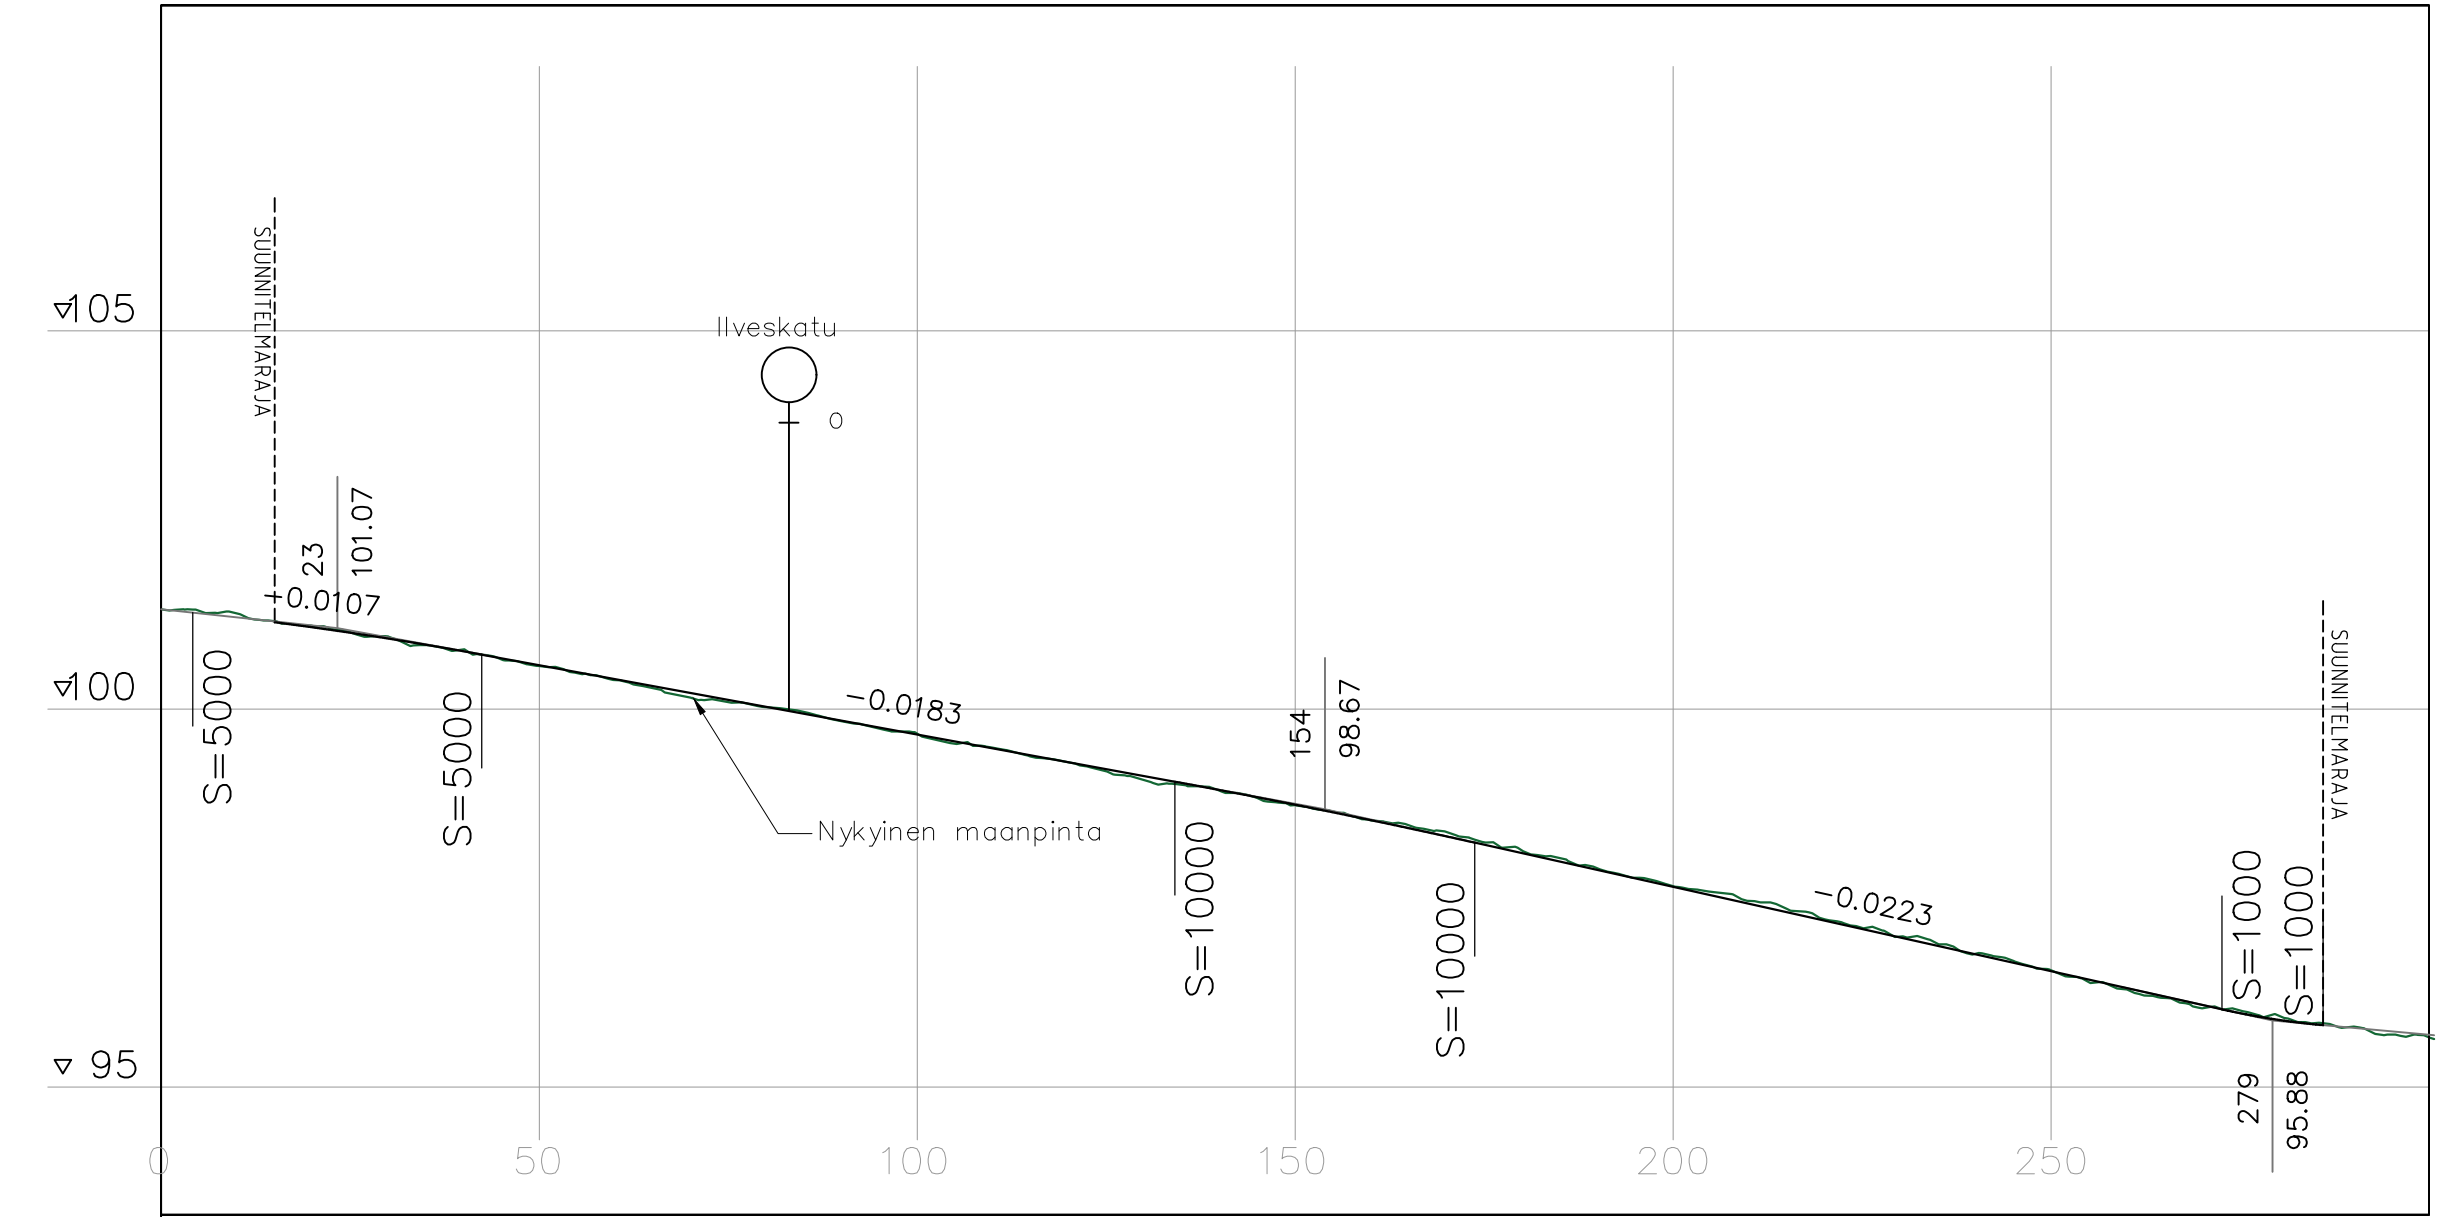

Paalutus																														
Päällysrakenne																														
Putkien perustamistapa																														
Matka																														
Kaltevuus / Pyörityssäde																														
Tasausviivan korkeus	101.32	101.21	101.08	100.93	100.76	100.58	100.40	100.21	100.03	99.85	99.66	99.48	99.30	99.11	98.93	98.73	98.53	98.32	98.09	97.87	97.65	97.42	97.20	96.98	96.75	96.53	96.31	96.09	95.89	95.79
Maanpinnan korkeus	101.32	101.26	101.10	100.96	100.79	100.57	100.38	100.15	100.02	99.84	99.67	99.49	99.30	99.06	98.92	98.73	98.53	98.37	98.13	97.89	97.66	97.46	97.22	96.99	96.76	96.54	96.29	96.04	95.95	95.80
Kaarevuus	0.00																													
Sivukaltevuus																														

RIIHIMÄEN KAUPUNKI
TEKNINEN TOIMIALUE
SUUNNITTELU JA TOIMINNAHOUS

A COLAS COMPANY

Pvm.	Nimi
Suunn. 31.01.2025	M. Tuomisto/Destia
Terk.	
Hyv.	
Varanhaltijapäätös	
Lisätiedot	9565-01
Koikeus- ja koordinaattijärjestelmä	N2000/ETRS-GK25
Suhde	Piir.no
1:100/1:1000	9565-02

ILVESKADUN SIIRTO
KATUSUUNNITELMA

Pituusleikkaukset