
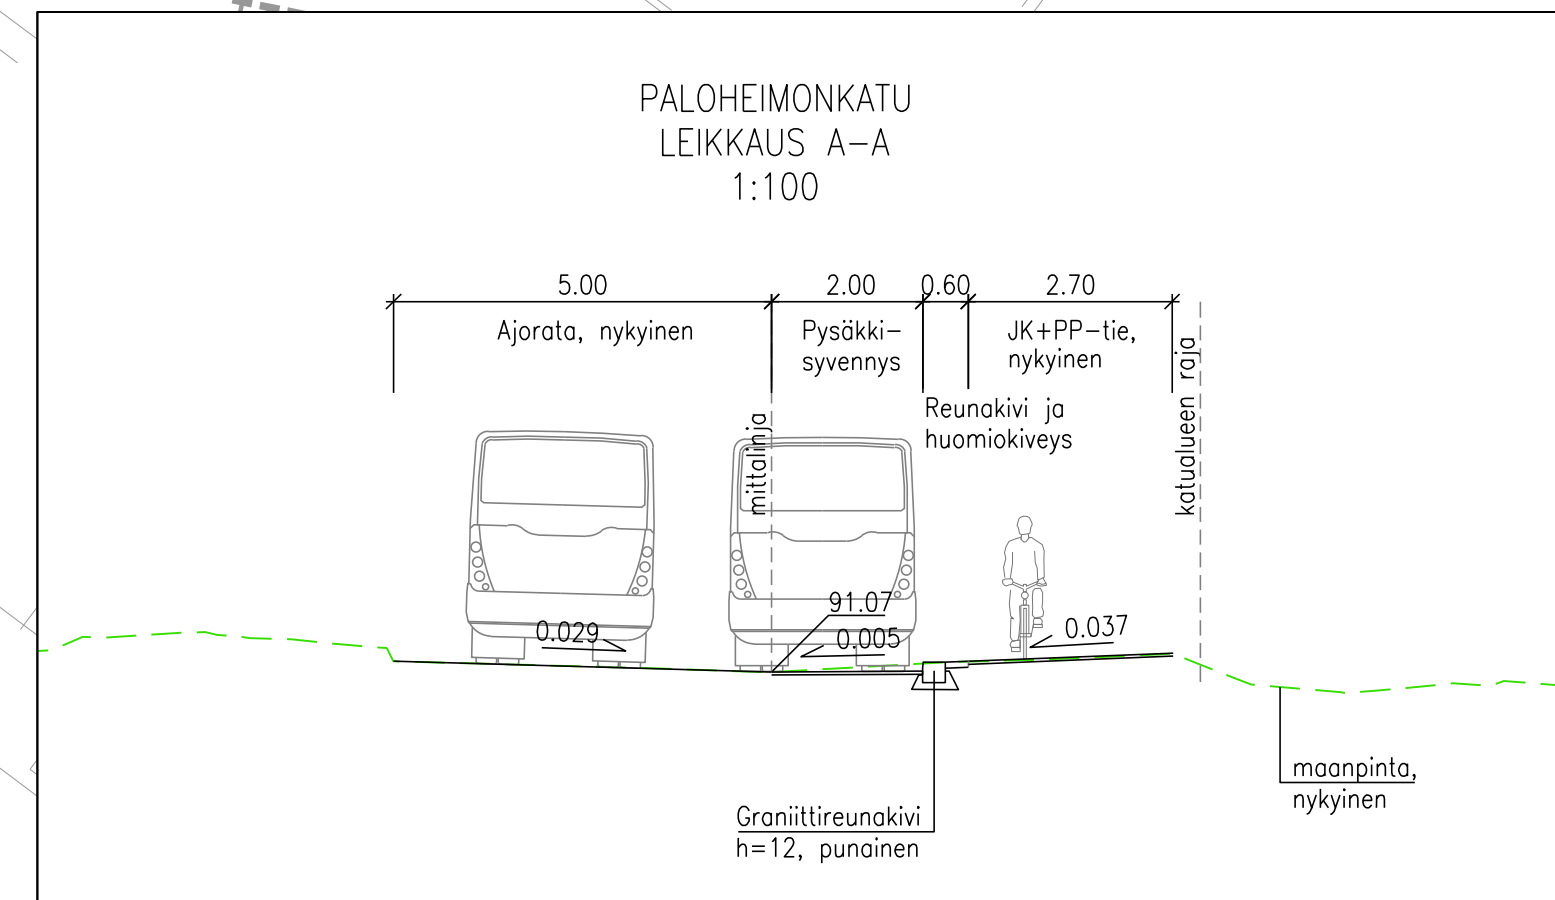


- MERKKIEN SELITYKSET:
- Asfaltti, ajorata/jalkakäytävä
 - Noppakivi, punainen
 - Betonikiveys, valkoinen
 - RK12 Reunakivi, graniitti, punainen, h=12cm
 - Nykyinen valaisin
 - Rakennettu ritiäkantinen kaivo
 - Säilytettävä puu
 - +95.0 Likimääräinen korkeusasema

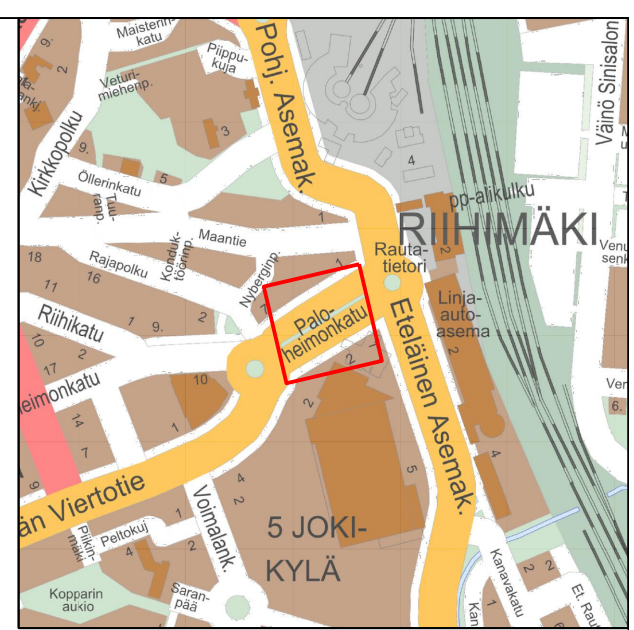

<p>RIIHIMÄEN KAUPUNKI TEKNINEN TOIMIALA SUUNNITTELU JA TOIMINNAOHJAUS</p>	Pvm.	Nimi	
	Suunn.	21.2.2025	A. Tainen, J. Marttila
	Tark.		
	Hyv.		
Viranhaltijapäätös			
Litt.piiir.nro			
Korkeus- ja koordinaattijärjestelmä N2000/ETRS-GK25			
Suhde	Piir.nro		
1:200	9558-1		
1:100			
PALOHEIMONKATU VÄLILLÄ ETELÄN VIERTOTIE – ETELÄINEN ASEMAKATU			
KATUSUUNNITELMA ASEMAPIIRUSTUS, POIKKILEIKKAUS			