


Periaate poikkileikkaus A-A

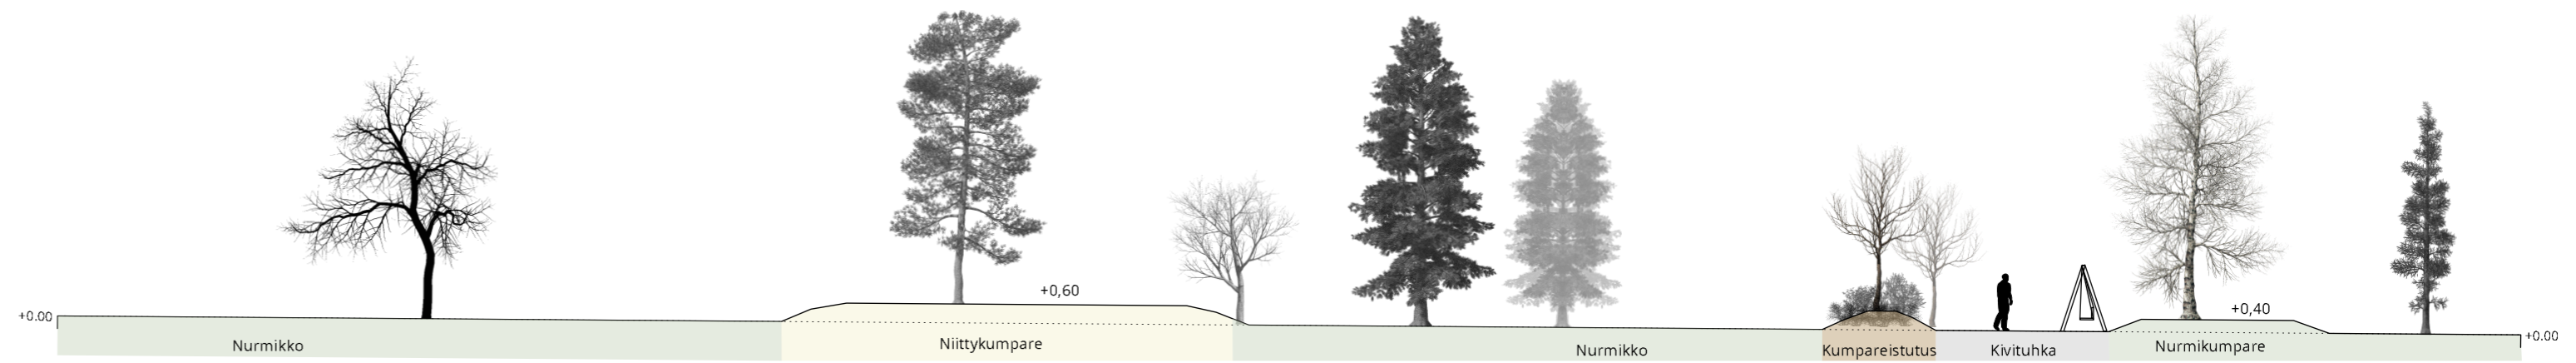

SELITE

- Suunnittelualue
- + +60,00 Korot
- Oleva hulesikaivo
- Kivituhka (0-8 mm), h=100 mm, 24 m²
- Leikattava nurmikko (uudet pinnat, h=200 mm, 240 m²)
- Loivat kumpareet, ylin korko +0,40/+0,60 ympäristön koroista. Osin nurmipintaisia, osin pensasistutuksilla
- Niittykumpare, korko +0,60 ympäristön koroista h=150 mm, osin kierrätysmaat, 100 m²
- Puistokate, h=50-70 mm, 40 m²

- Säätettävät puut
- Poistettavat puut ja pensaat
- Siirrettävät pensaat
- Istutettavat puut
- Istutettavat pensaat
- Lahopuun rungot, à 1 - 1,5 m, 5 kpl
Käytetään poistettavien puiden runkoja
- ① ② Kalusteet ja varusteet
- ⊖ ⊕ Poikkileikkaus

Tellervonpolun pihakadun viheralueen kalusteet ja varusteet


| Kpl | Väline | Valmistaja | Perustamistapa | Väri |
|-----|--|------------|--------------------------------------|--|
| 1 | IMSE-Puutarhakeinu, 2-3 hlö | Lappset | syväperustus | istuinosa Light Brown runko RAL 9005 Black |
| 1 | Roska-astia City 60 l tai vastaava, upotettava pylväs ja pylväskiinnikkeet | Lehtovuori | betoniantura upotettavalle pylväälle | musta, RAL 9005 |



① Pihakeinu



② Roska-astia, 60 l

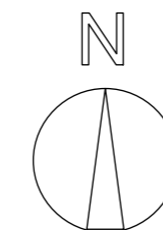

KASVILLISUUSLUETTELO



| Puut | lyhenne | tieteellinen nimi | suomalainen nimi | taimikoko | istutusväli (m) | heimo | määrä, kpl |
|-------------|-------------------------|---|-----------------------------------|--------------|-----------------|--------------------|------------|
| | Ab co | <i>Abies concolor</i> | Harmaapihta | 120-140 cm | 6,0 | <i>Pinaceae</i> | 2 |
| | Ae hi | <i>Aesculus hippocastanum</i> | Balkaninhevoskastanja | 10-12 rym | 7,0 | <i>Sapindaceae</i> | 1 |
| | Be pe da A | <i>Betula pendula dalecarlica 'Arvo'</i> | Taalainkoivu | 12-14 rym | 6,0 | <i>Betulaceae</i> | 3 |
| | Pi sy | <i>Pinus sylvestris</i> | Mänty | 125-150 cm | 6,0 | <i>Pinaceae</i> | 3 |
| | Pr sa | <i>Prunus sargentii</i> | Rusokirsikka | 10-12 rym | 5,0 | <i>Rosaceae</i> | 2 |
| | Sy re | <i>Syringa reticulata</i> | Likusterisyreeni | 150-200 cm | 5,0 | <i>Oleaceae</i> | 1 |
| | | | | | | | 12 |
| Pensaat | lyhenne | tieteellinen nimi | suomalainen nimi | taimikoko | istutusväli (m) | kpl/m2 | määrä, kpl |
| | Fo ov | <i>Forsythia ovata</i> | Koreanonnenpensas | 30-50 cm, AT | 0,8 | 3 | 2 |
| | Hy pa WR | <i>Hydrangea paniculata 'Wims's Red'</i> | Syyshortensia 'Wims's Red' | 30-50 cm, AT | 0,8 | 3 | 5 |
| | Ph op TWG | <i>Physocarpus opulifolius 'SMNPOTWG' Tiny Wine® Gold</i> | Keltaheisiangervo Tiny Wine® Gold | 30-50 cm, AT | 0,6 | 4 | 13 |
| | | SIIRTO 15 kpl | Koivuangervo | | 0,7 | | |
| | | | | | | | 20 |
| Sipulikukat | lyhenne | tieteellinen nimi | suomalainen nimi | koko | kpl/m2 | määrä, kpl | |
| | Ga ni | <i>Galanthus nivalis</i> | Lumikello | 5+ | 20 | 50 | |
| | Ot si | <i>Othollis siberica (Scilla sibirica)</i> | Idänsinililja | 5+ | 20 | 50 | |
| | | | | | | 100 | |
| Niittyseos | | | | | | | |
| | Kuiva niitty siemenseos | Riihimäki oma seos | | 100 m2 | | | |

Tellervonpolku sijaitsee Riihimäen Lemmenmäessä, Kirjauksen kaupunginosassa. Tasaisella, noin 900 m² kokoisella pihakadun viheralueella sijainnut leikkipaikka on poistettu käytöstä Riihimäen leikkipaikkaohjelman 2022-2030 mukaisesti. Alue maisemoidaan uudistamalla ja lisäämällä kasvillisuutta monimuotoisemmaksi. Viheralueelle sijoitetaan pihakeinu.

Sijainti:



Kaavoitus:

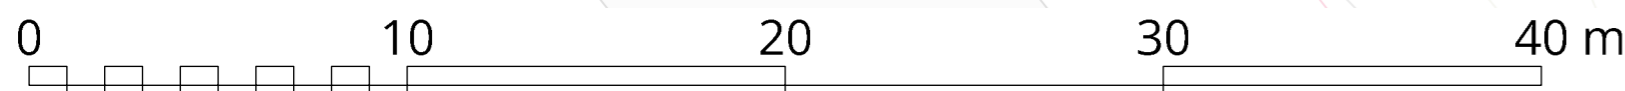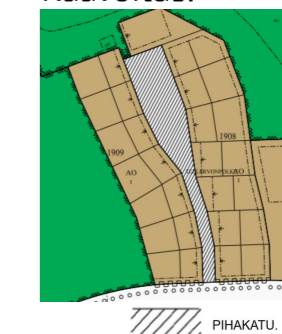

| | | | |
|--|-------------------------|----------------------|------------------|
| RIIHIMÄEN KAUPUNKI TEKNINEN TOIMIALA KAUPUNKIYMPÄRISTÖN SUUNNITTELU | Pvm. | Nimi | |
| | Suunn. 10.3.2025 | A.Koivunurmi-Niemelä | |
| | Piirt. 10.3.2025 | A.Koivunurmi-Niemelä | |
| | Hyv. | | |
| TELLERVONPOLUN PIHAKADUN VIHERALUEEN MAISEMOINTISUUNNITELMA YLEISSUUNNITELMA | Viranhaltijapäätös nro | | |
| | Litt.piir.nro | | |
| | Koord.järj. (EPSG 3879) | EUREF-FIN GK25 | Kork.järj. N2000 |
| | Suhde | 1:200 | Piir.nro 9560-1 |